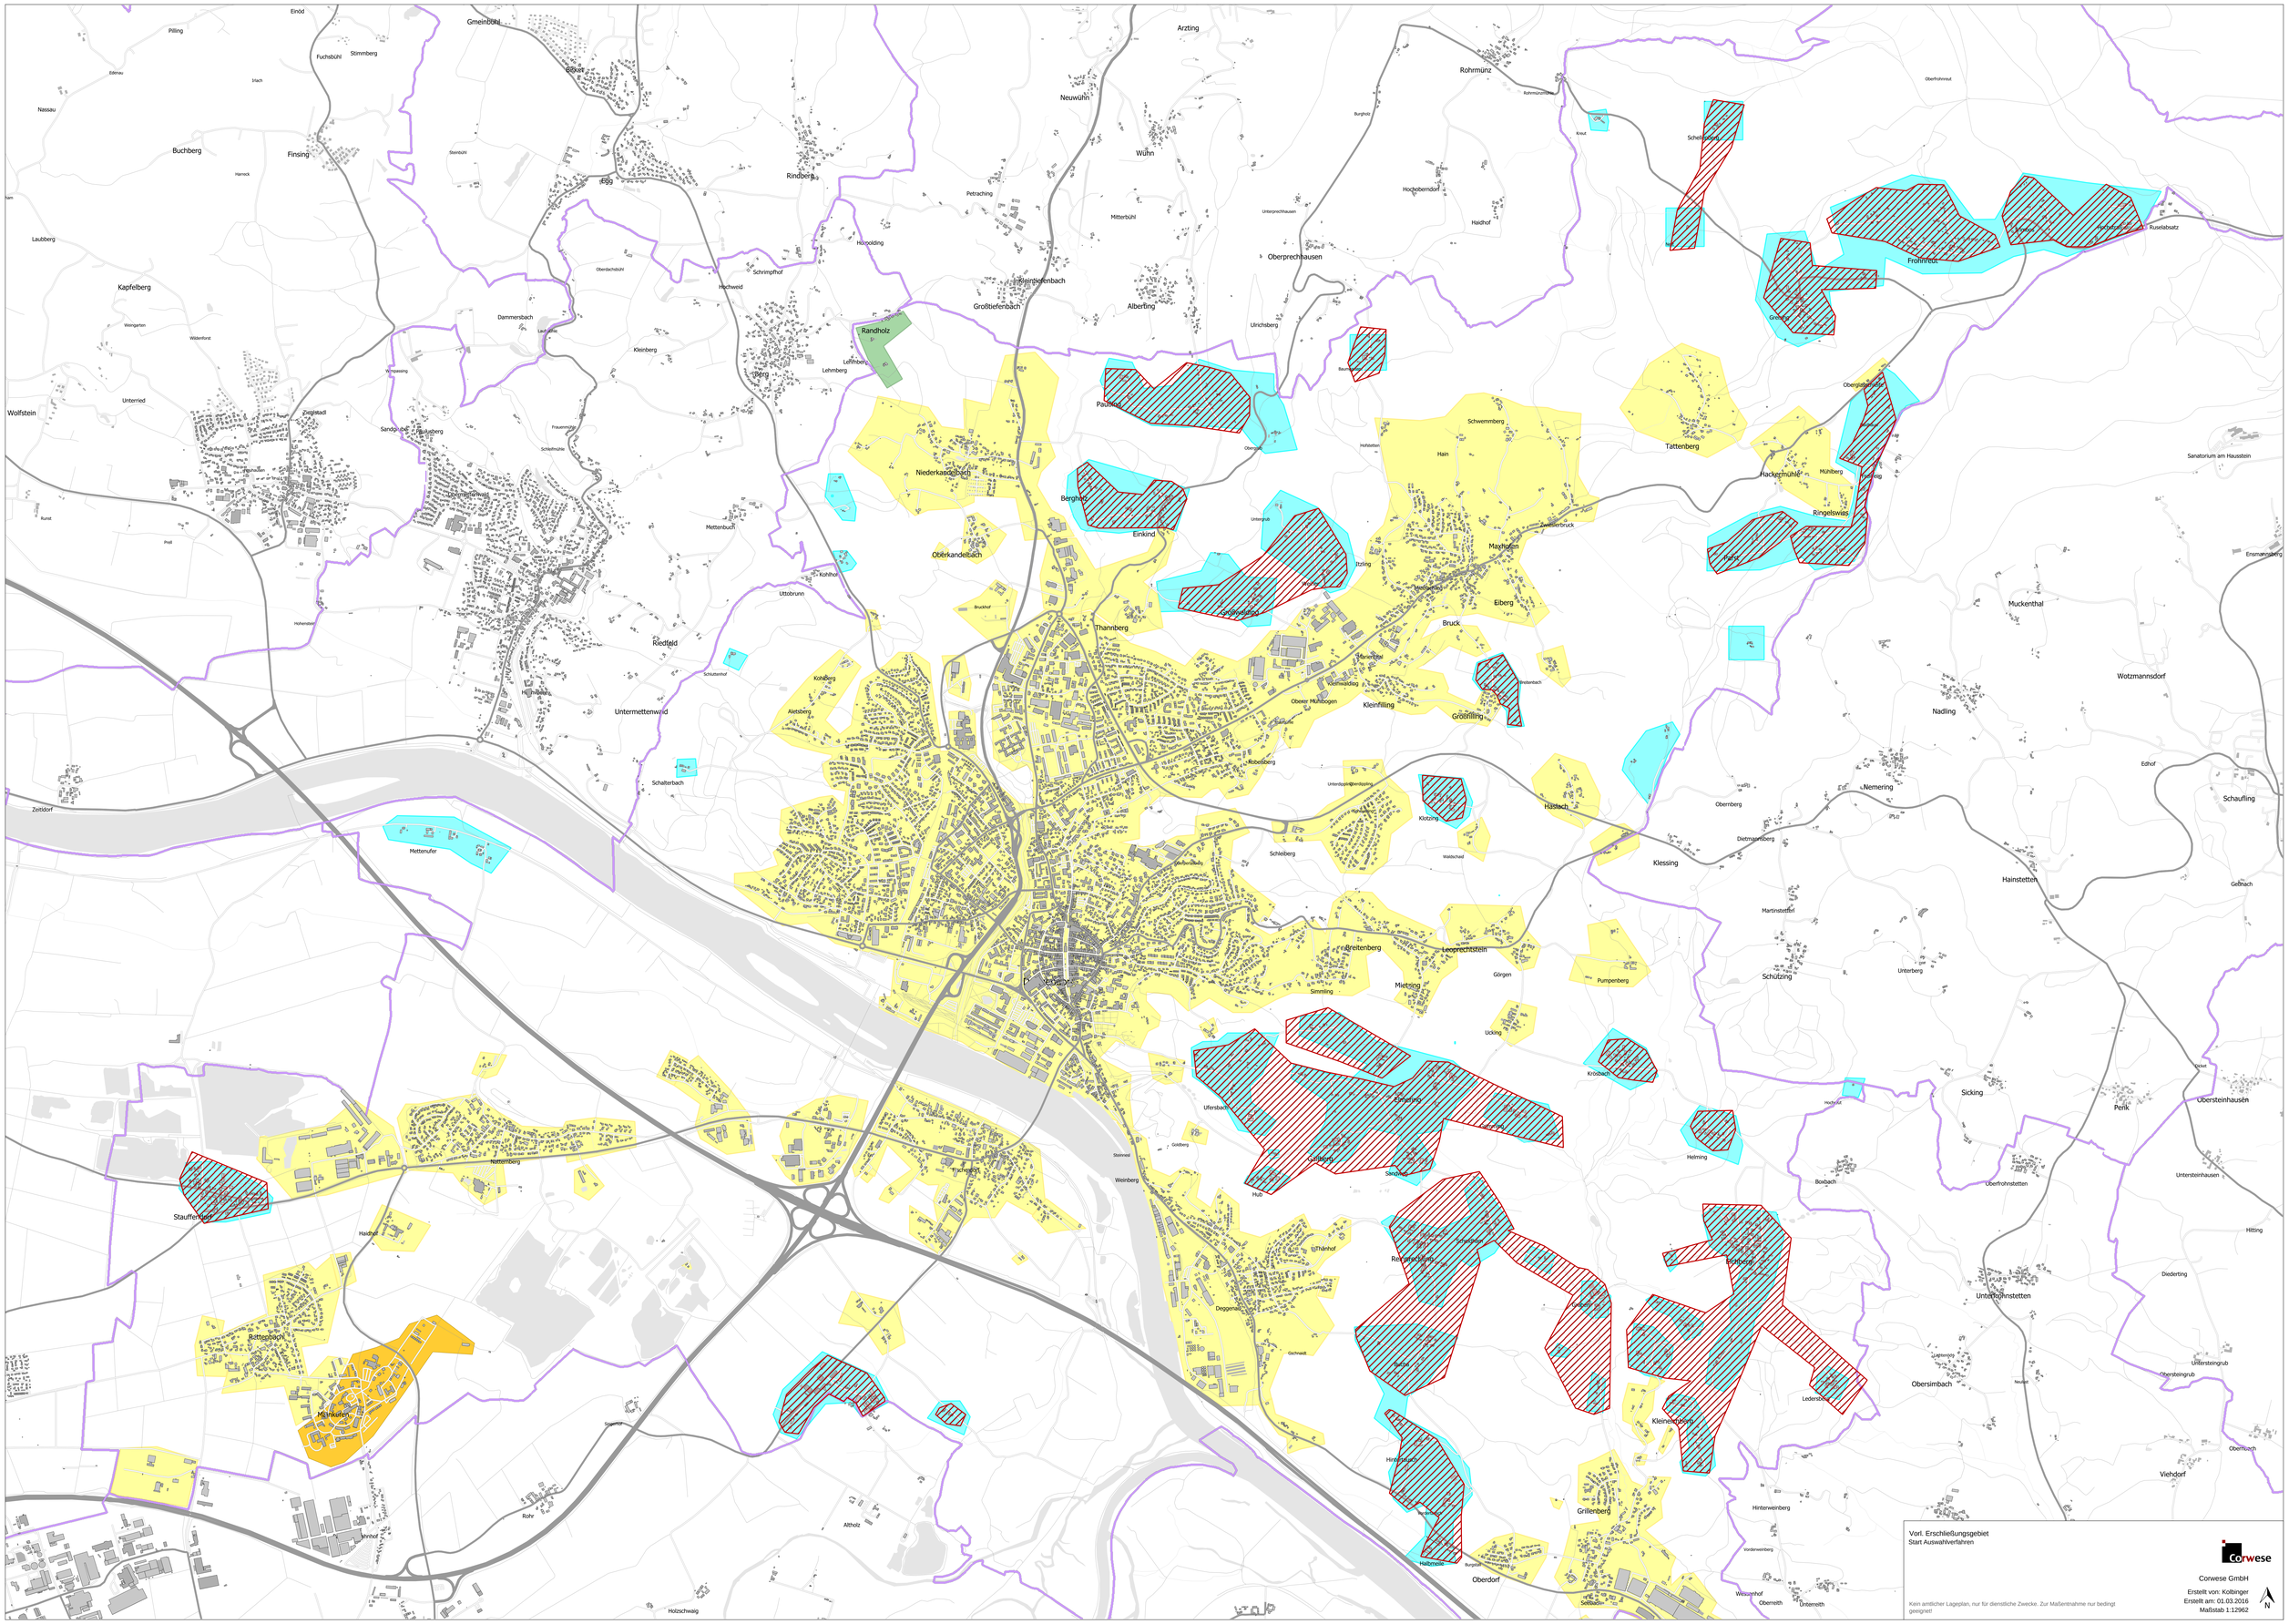

Einöd
Pilling
Gmeinbühl
Arzting
Fuchsbühl
Stimmberg
Rohrmünz
Neuwühn
Nassau
Buchberg
Finsing
Wühn
Rindberg
Petraching
Mitterbühl
Hochebendorf
Haidhof
Laubberg
Kapfelberg
Schrimpfhof
Hochweid
Großtiefenbach
Kleintiefenbach
Oberprechhausen
Alberting
Ulrichsberg
Schellenberg
Frohnfreiz
Ruselabsatz
Randholz
Dammensbach
Kleinberg
Lehmberg
Paulskirch
Wolfstein
Unterried
Ziegstadt
Sandgrub
Niederkandelbach
Berghof
Einkind
Oberkandelbach
Tattenberg
Hackermühle
Mühlberg
Ringelswies
Hain
Schwemmberg
Mayrhofen
Zweiselbruck
Itzling
Grafenstatt
Eiberg
Bruck
Kohlhof
Uttobrunn
Mettenbuch
Riedfeld
Thannberg
Kohlberg
Aletsberg
Untermettenwald
Schalterbach
Obener Mühlbogen
Kleinfilling
Großfilling
Kobelsberg
Muckenthal
Nadling
Wotzmannsdorf
Ensmannsberg
Sanatorium am Hausstein
Zeltdorf
Mettenufer
Hastach
Klotzing
Schelberg
Unterdopplerdenpoling
Nemering
Edhof
Schaufling
Dietmannsberg
Klessing
Hainstetten
Gelbach
Martinstetten
Schützing
Unterberg
Greitenberg
Leoprechtstein
Mietzing
Simmling
Görgen
Pumpenberg
Ucking
Krosbach
Sicking
Penk
Ocket
Obersteinhausen
Untersteinhausen
Oberfrohnstetten
Unterfrohnstetten
Hitting
Diedering
Obersteingrub
Untersteingrub
Obersimbach
Ledersdorf
Viehdorf
Obernzach
Stauffenberg
Nattenberg
Hasdorf
Battenbach
Mühlau
Rohr
Amthof
Holzschwaig
Atholz
Ufersbach
Einkirchen
Galgberg
Sandgrub
Hub
Steinreut
Weinberg
Gschwadt
Deggenau
Thannhof
Reitbrechtsling
Schwaigen
Kreuzberg
Hinterbach
Grillenberg
Halbschwaig
Oberdorf
Hintenwerberg
Vorderwerberg
Weixenhof
Oberreith
Unterreith
Oberberg
Burghub
Kreut
Oberfohrenreut
Rohrmünzmühle
Hochberndorf
Unterprechhausen
Haidhof
Ruselabsatz
Frohnfreiz
Grafenstatt
Obergaishausen
Tattenberg
Hackermühle
Mühlberg
Ringelswies
Hain
Schwemmberg
Mayrhofen
Zweiselbruck
Itzling
Grafenstatt
Eiberg
Bruck
Paulskirch
Oberer
Hohlstetten
Berghof
Einkind
Niederkandelbach
Oberkandelbach
Randholz
Lehmberg
Schrimpfhof
Hochweid
Großtiefenbach
Kleintiefenbach
Oberprechhausen
Alberting
Ulrichsberg
Petraching
Mitterbühl
Hochberndorf
Haidhof
Rohrmünz
Neuwühn
Wühn
Arzting
Rindberg
Egg
Gstatt
Gmeinbühl
Einöd
Pilling
Fuchsbühl
Stimmberg
Buchberg
Finsing
Nassau
Laubberg
Kapfelberg
Wolfstein
Unterried
Ziegstadt
Sandgrub
Dammensbach
Kleinberg
Lehmberg
Schrimpfhof
Hochweid
Oberdachsbühl
Hornolding
Petraching
Mitterbühl
Unterprechhausen
Oberprechhausen
Alberting
Ulrichsberg
Schellenberg
Frohnfreiz
Ruselabsatz
Grafenstatt
Obergaishausen
Tattenberg
Hackermühle
Mühlberg
Ringelswies
Hain
Schwemmberg
Mayrhofen
Zweiselbruck
Itzling
Eiberg
Bruck
Paulskirch
Oberer
Hohlstetten
Berghof
Einkind
Niederkandelbach
Oberkandelbach
Randholz
Lehmberg
Kohlhof
Uttobrunn
Mettenbuch
Riedfeld
Thannberg
Kohlberg
Aletsberg
Untermettenwald
Schalterbach
Obener Mühlbogen
Kleinfilling
Großfilling
Kobelsberg
Muckenthal
Nadling
Wotzmannsdorf
Ensmannsberg
Sanatorium am Hausstein
Zeltdorf
Mettenufer
Hastach
Klotzing
Schelberg
Unterdopplerdenpoling
Nemering
Edhof
Schaufling
Dietmannsberg
Klessing
Hainstetten
Gelbach
Martinstetten
Schützing
Unterberg
Greitenberg
Leoprechtstein
Mietzing
Simmling
Görgen
Pumpenberg
Ucking
Krosbach
Sicking
Penk
Ocket
Obersteinhausen
Untersteinhausen
Oberfrohnstetten
Unterfrohnstetten
Hitting
Diedering
Obersteingrub
Untersteingrub
Obersimbach
Ledersdorf
Viehdorf
Obernzach
Stauffenberg
Nattenberg
Hasdorf
Battenbach
Mühlau
Rohr
Amthof
Holzschwaig
Atholz
Ufersbach
Einkirchen
Galgberg
Sandgrub
Hub
Steinreut
Weinberg
Gschwadt
Deggenau
Thannhof
Reitbrechtsling
Schwaigen
Kreuzberg
Hinterbach
Grillenberg
Halbschwaig
Oberdorf
Hintenwerberg
Vorderwerberg
Weixenhof
Oberreith
Unterreith
Oberberg
Burghub
Kreut
Oberfohrenreut
Rohrmünzmühle
Vorl. Erschließungsgebiet
Start Auswahlverfahren
Corwese GmbH
Erstellt von: Kolbinger
Erstellt am: 01.03.2016
Maßstab 1:12962
Kein amtlicher Lageplan, nur für dienstliche Zwecke. Zur Maßentnahme nur bedingt geeignet!
N