






BEBAUUNGSPLAN NR. 152 „AM KLOSTERBERG“


Konzept - Stand 28.01.2019

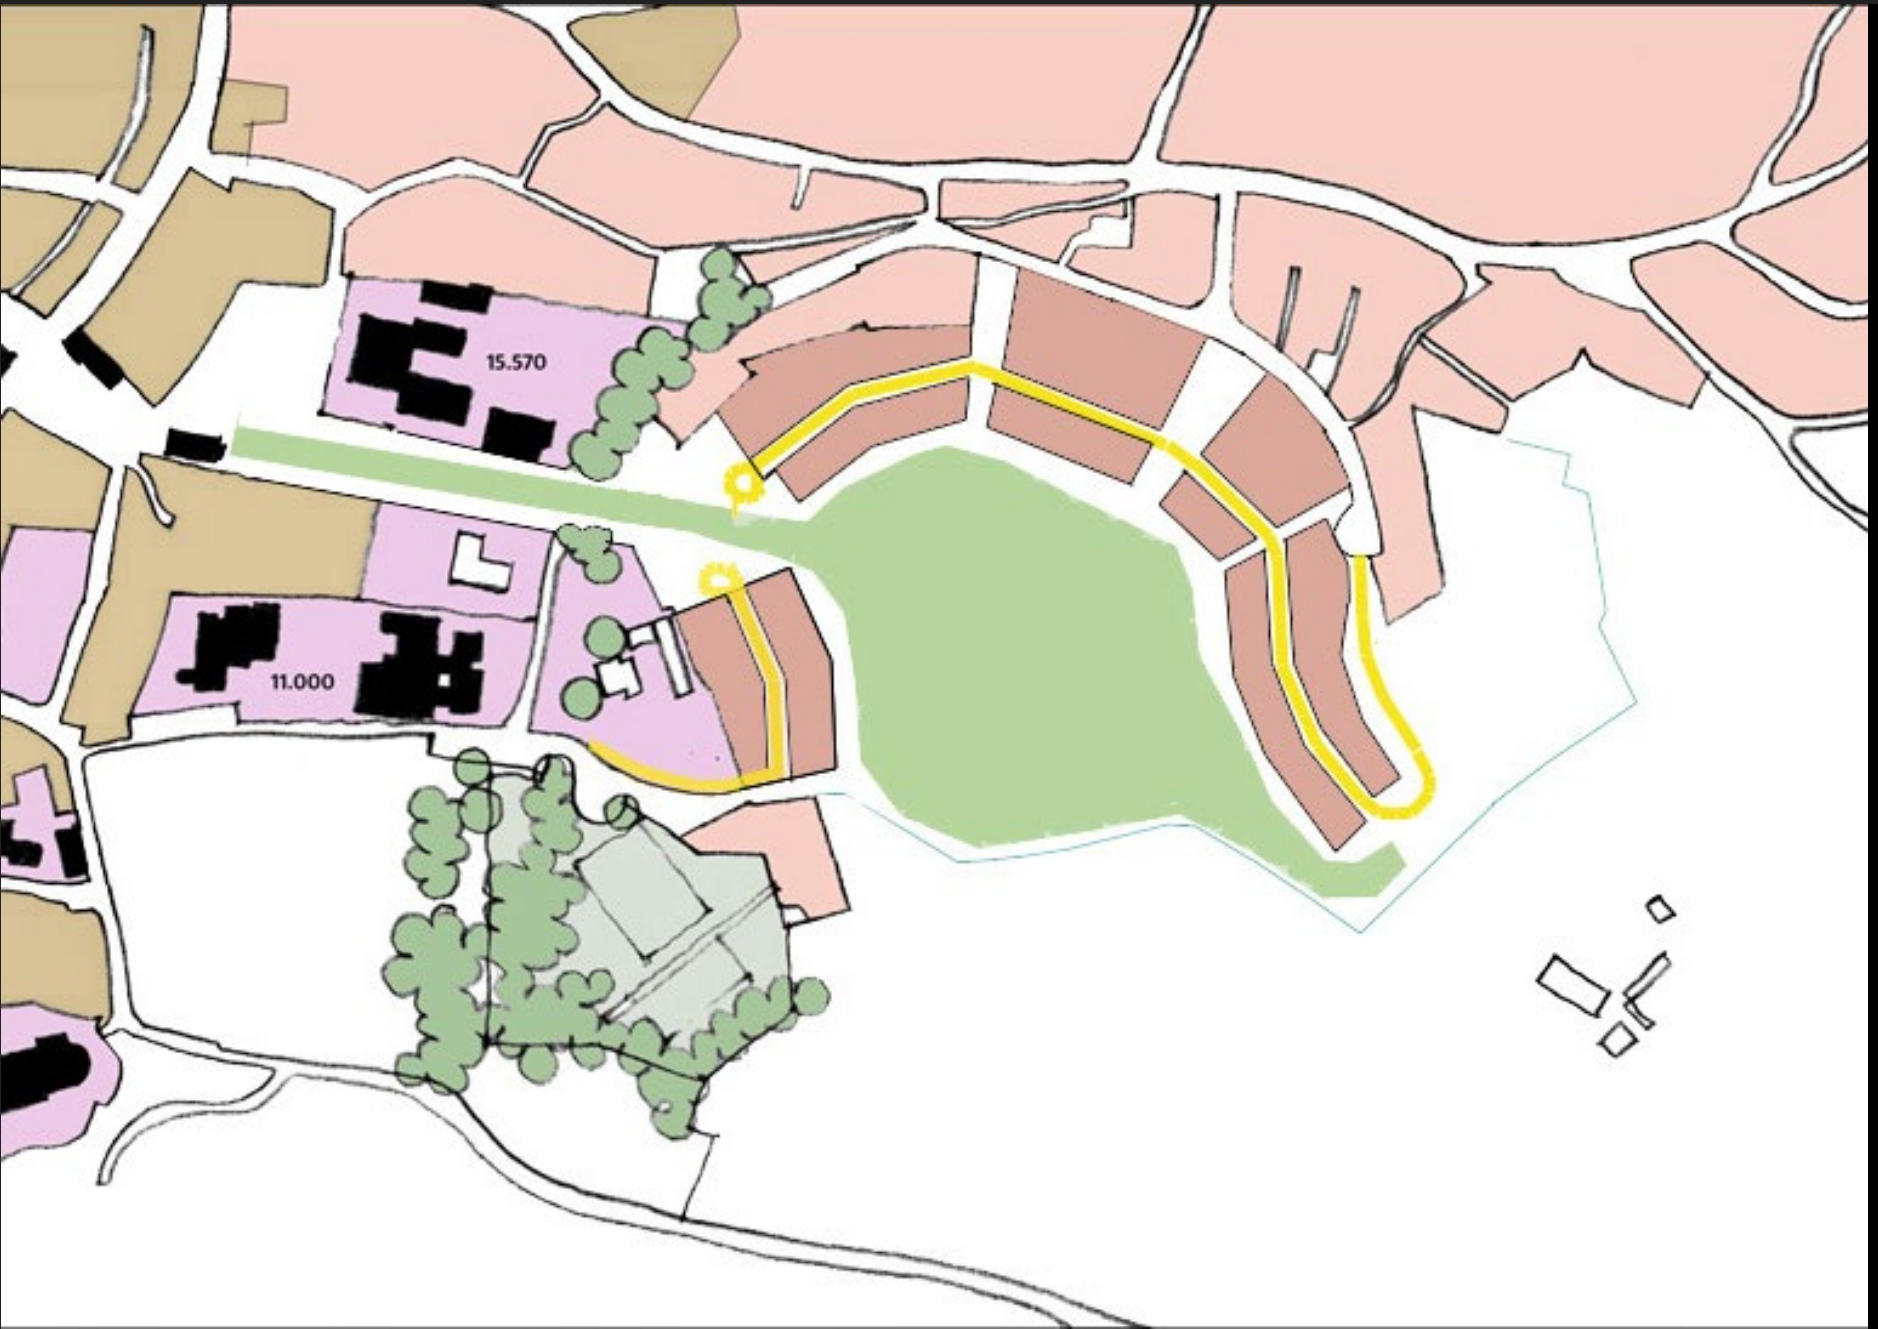

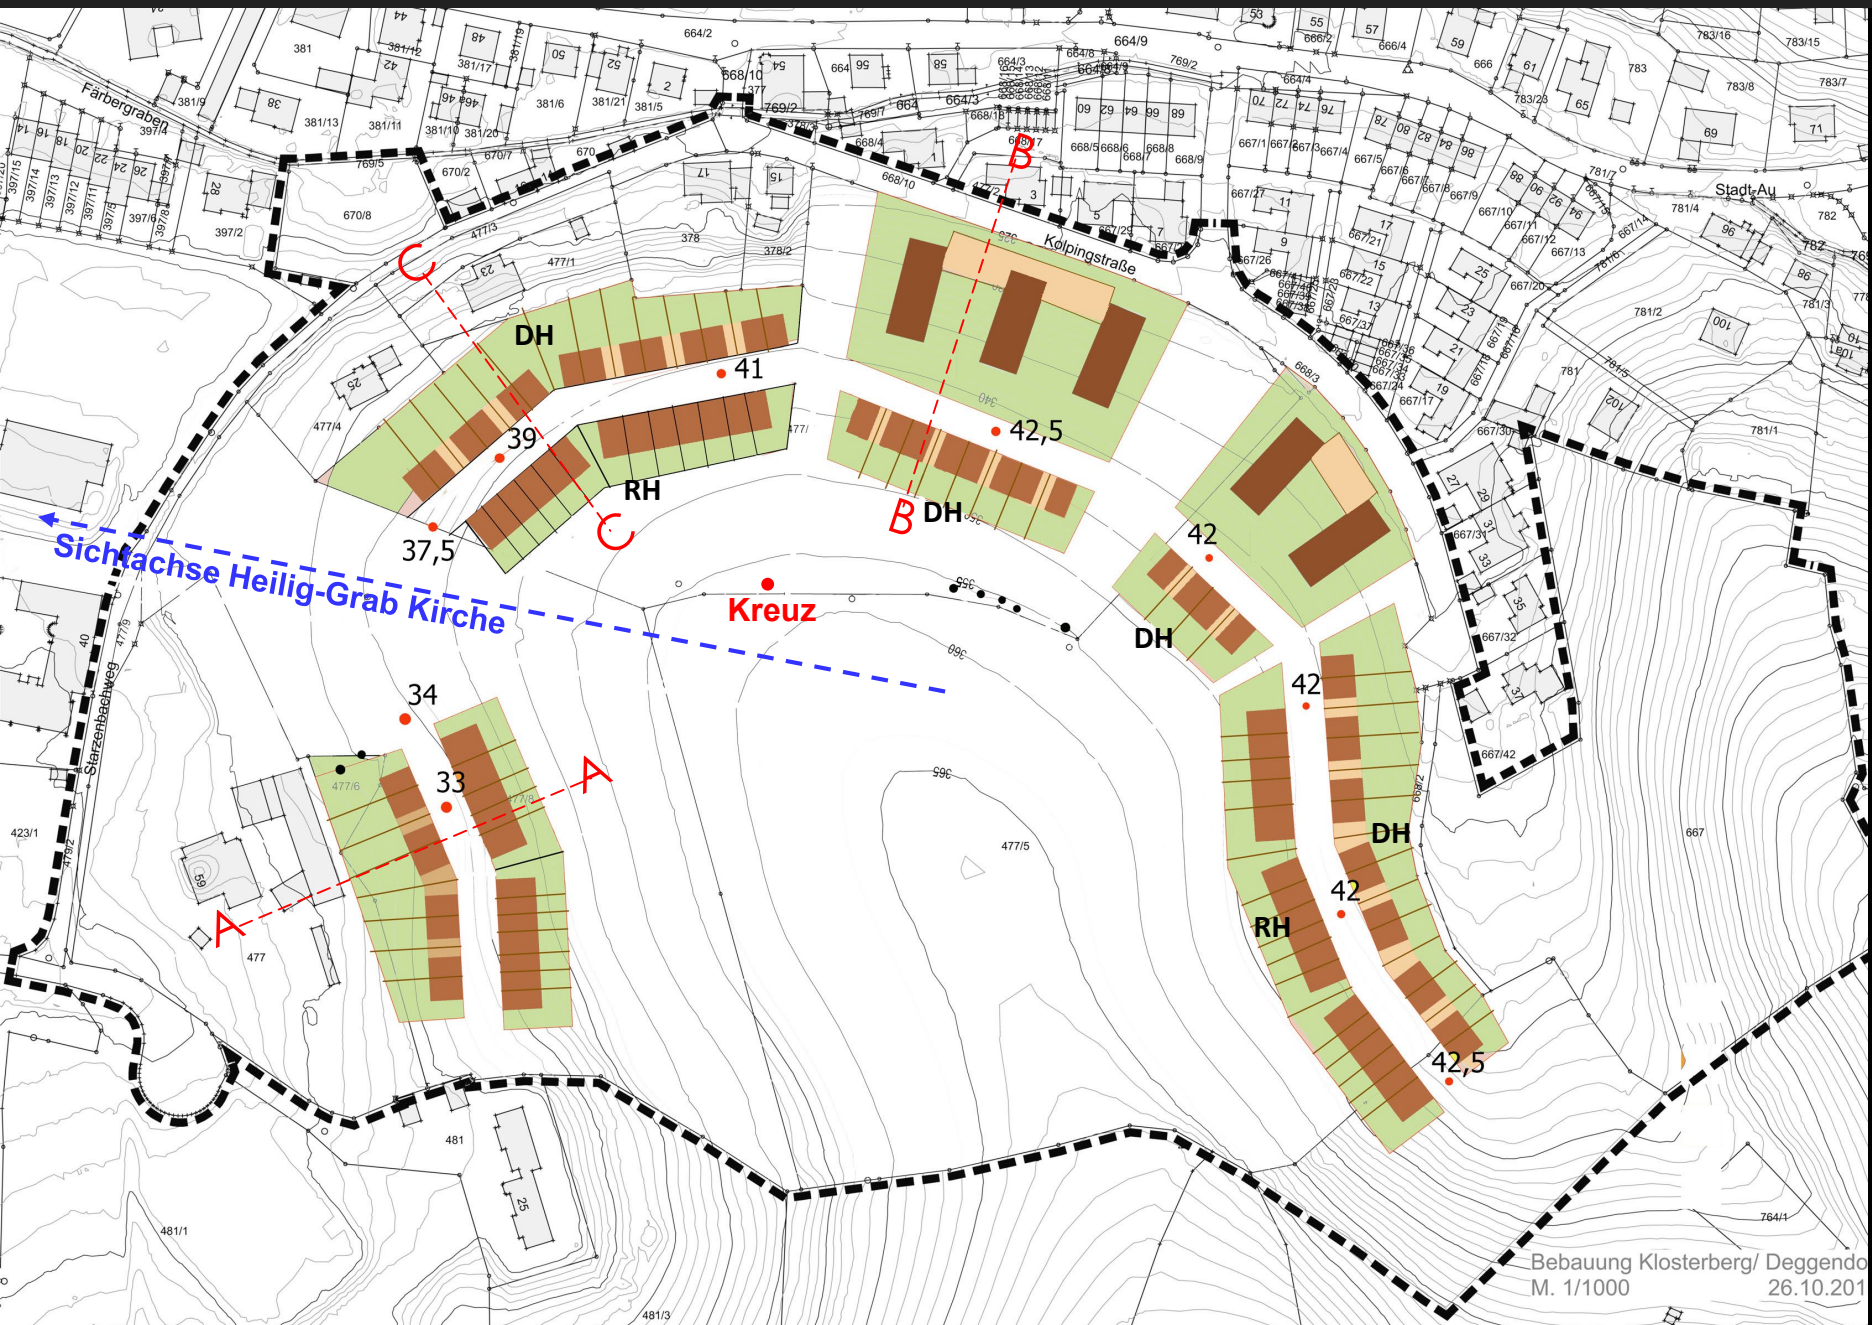


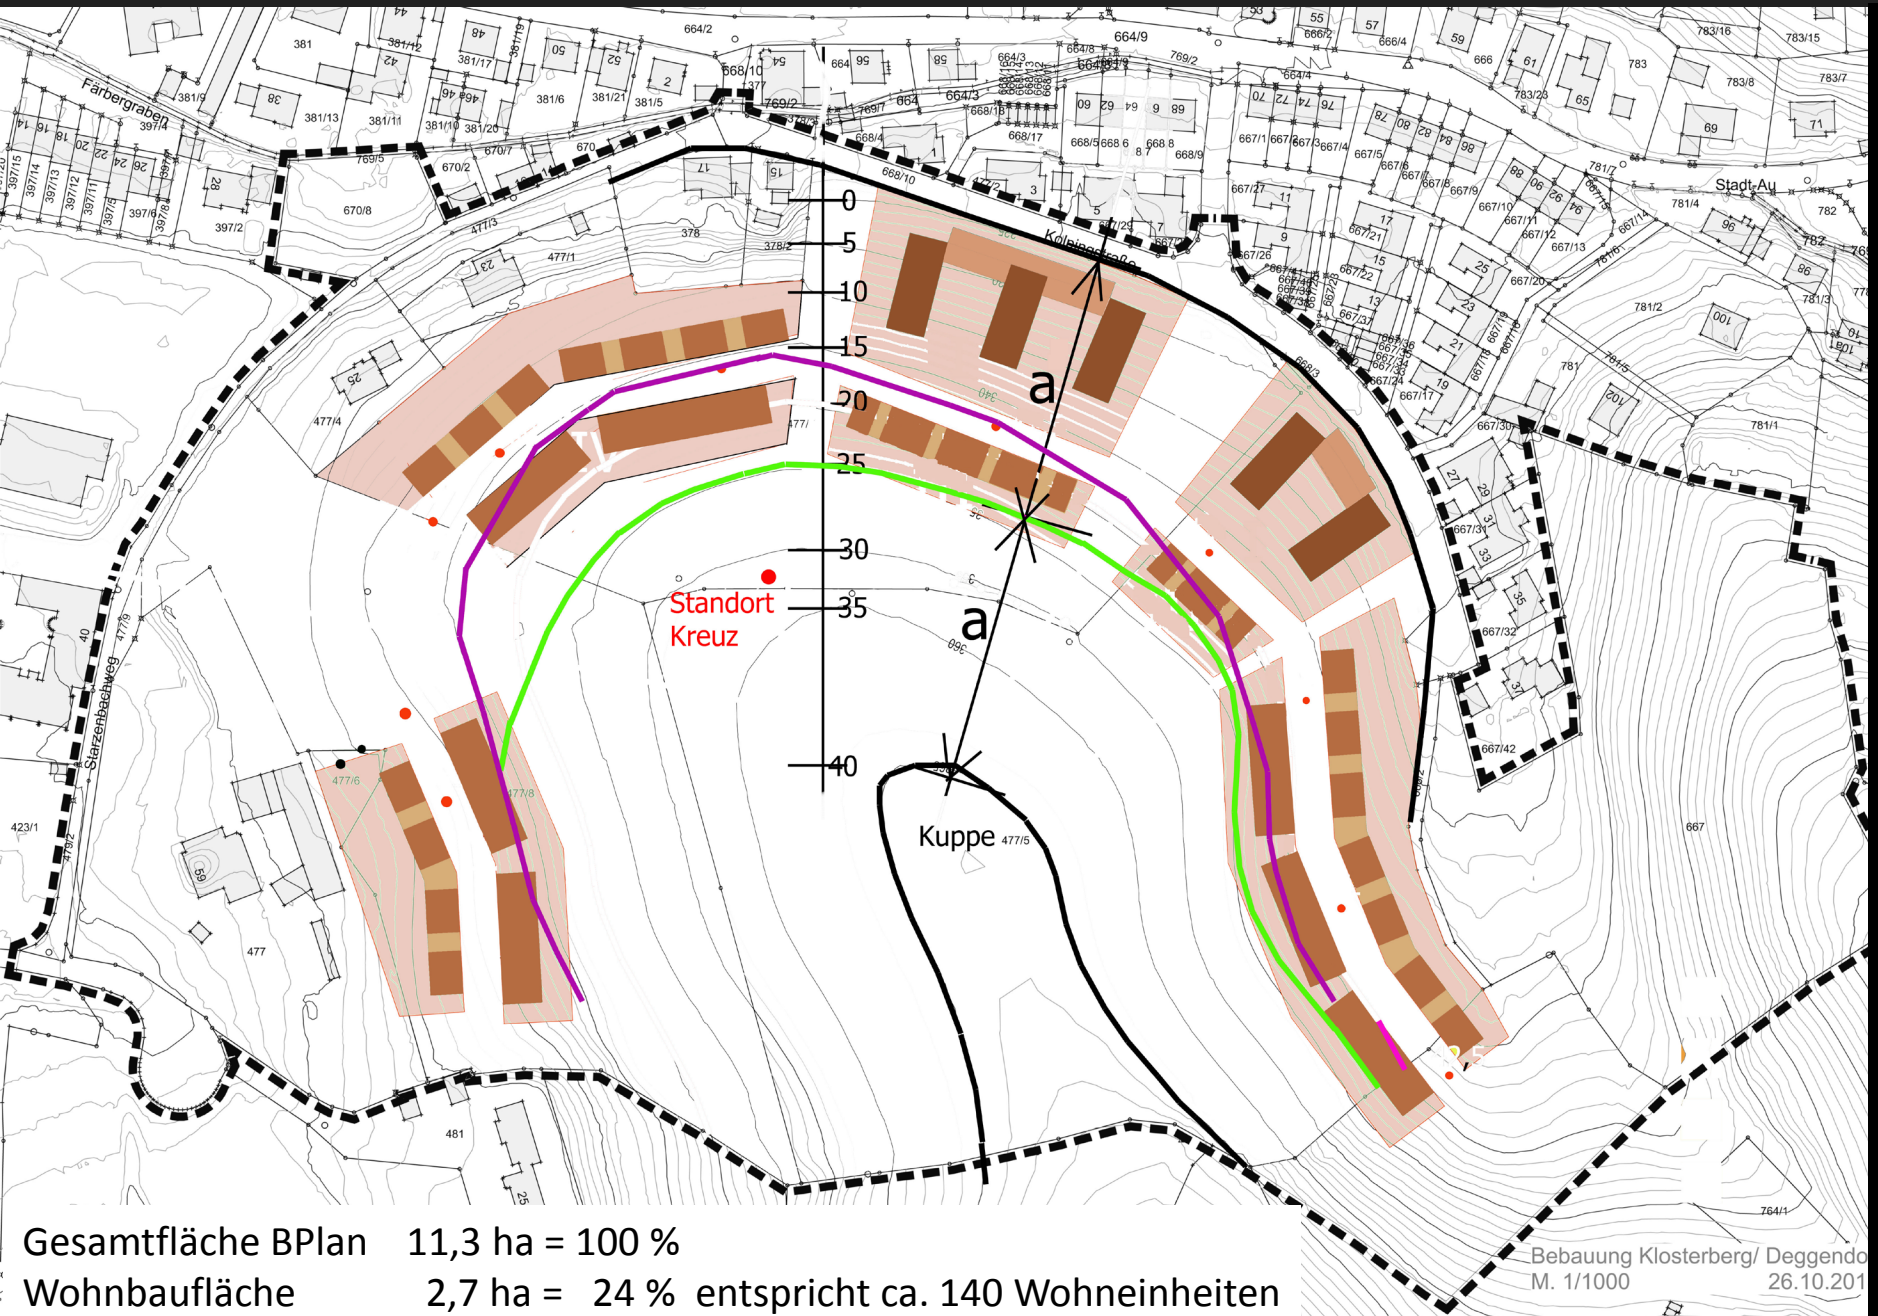

Schnitt A bei Senioren Aktiv Club

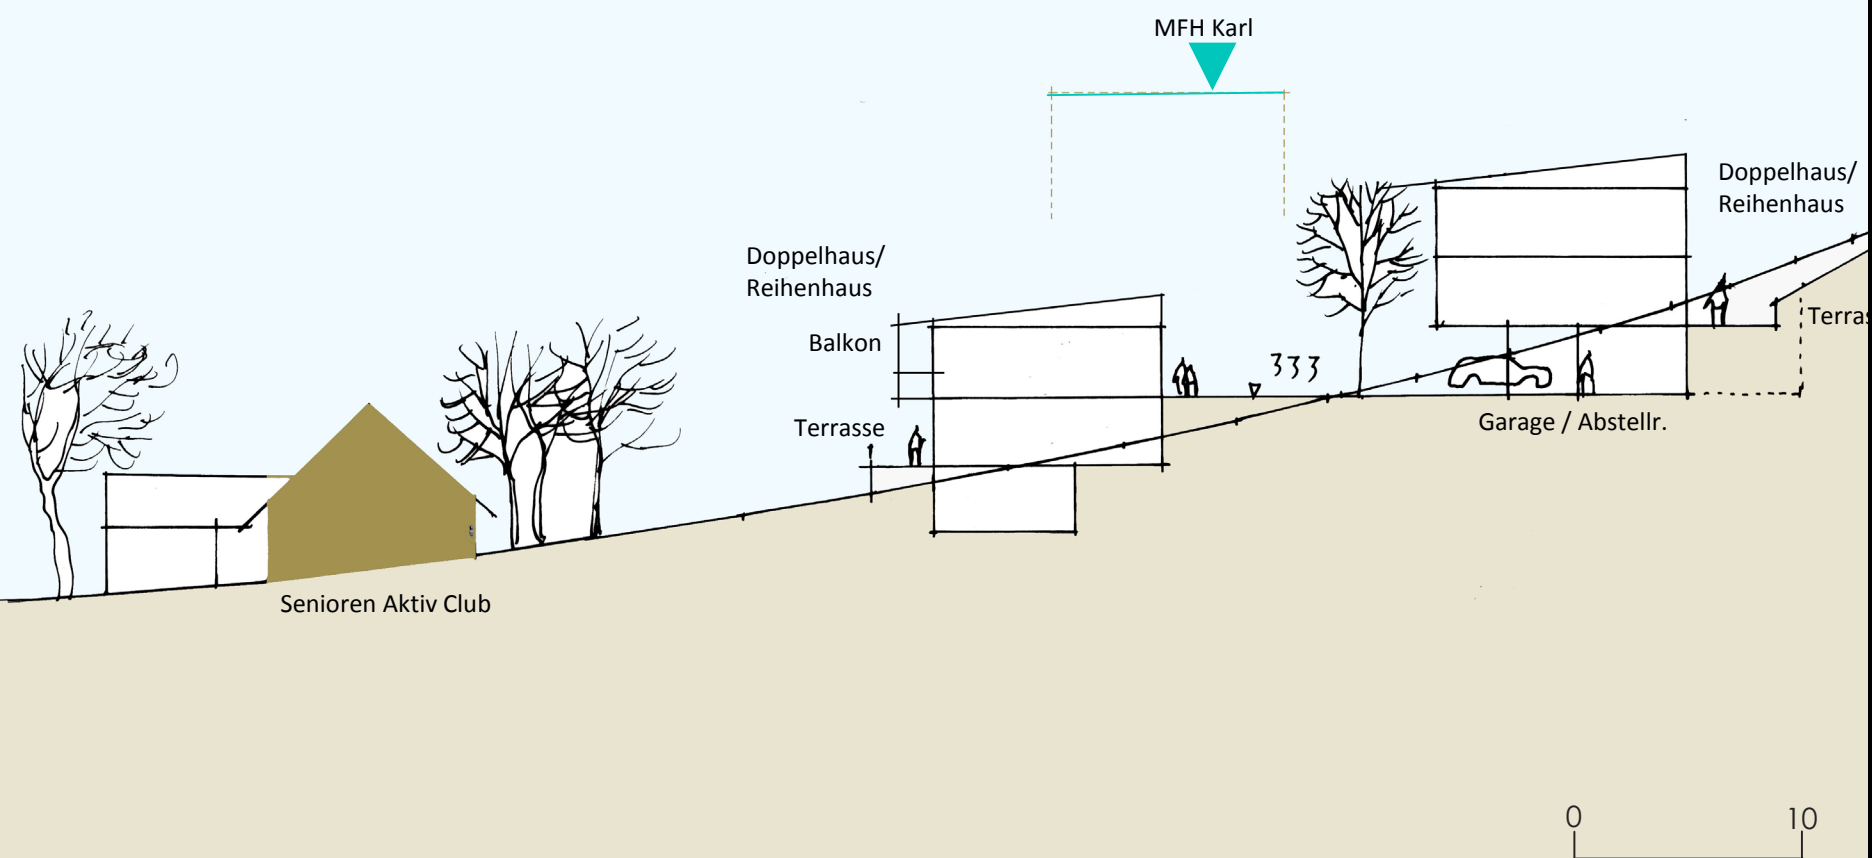


Schnitt B bei Kolpingstraße

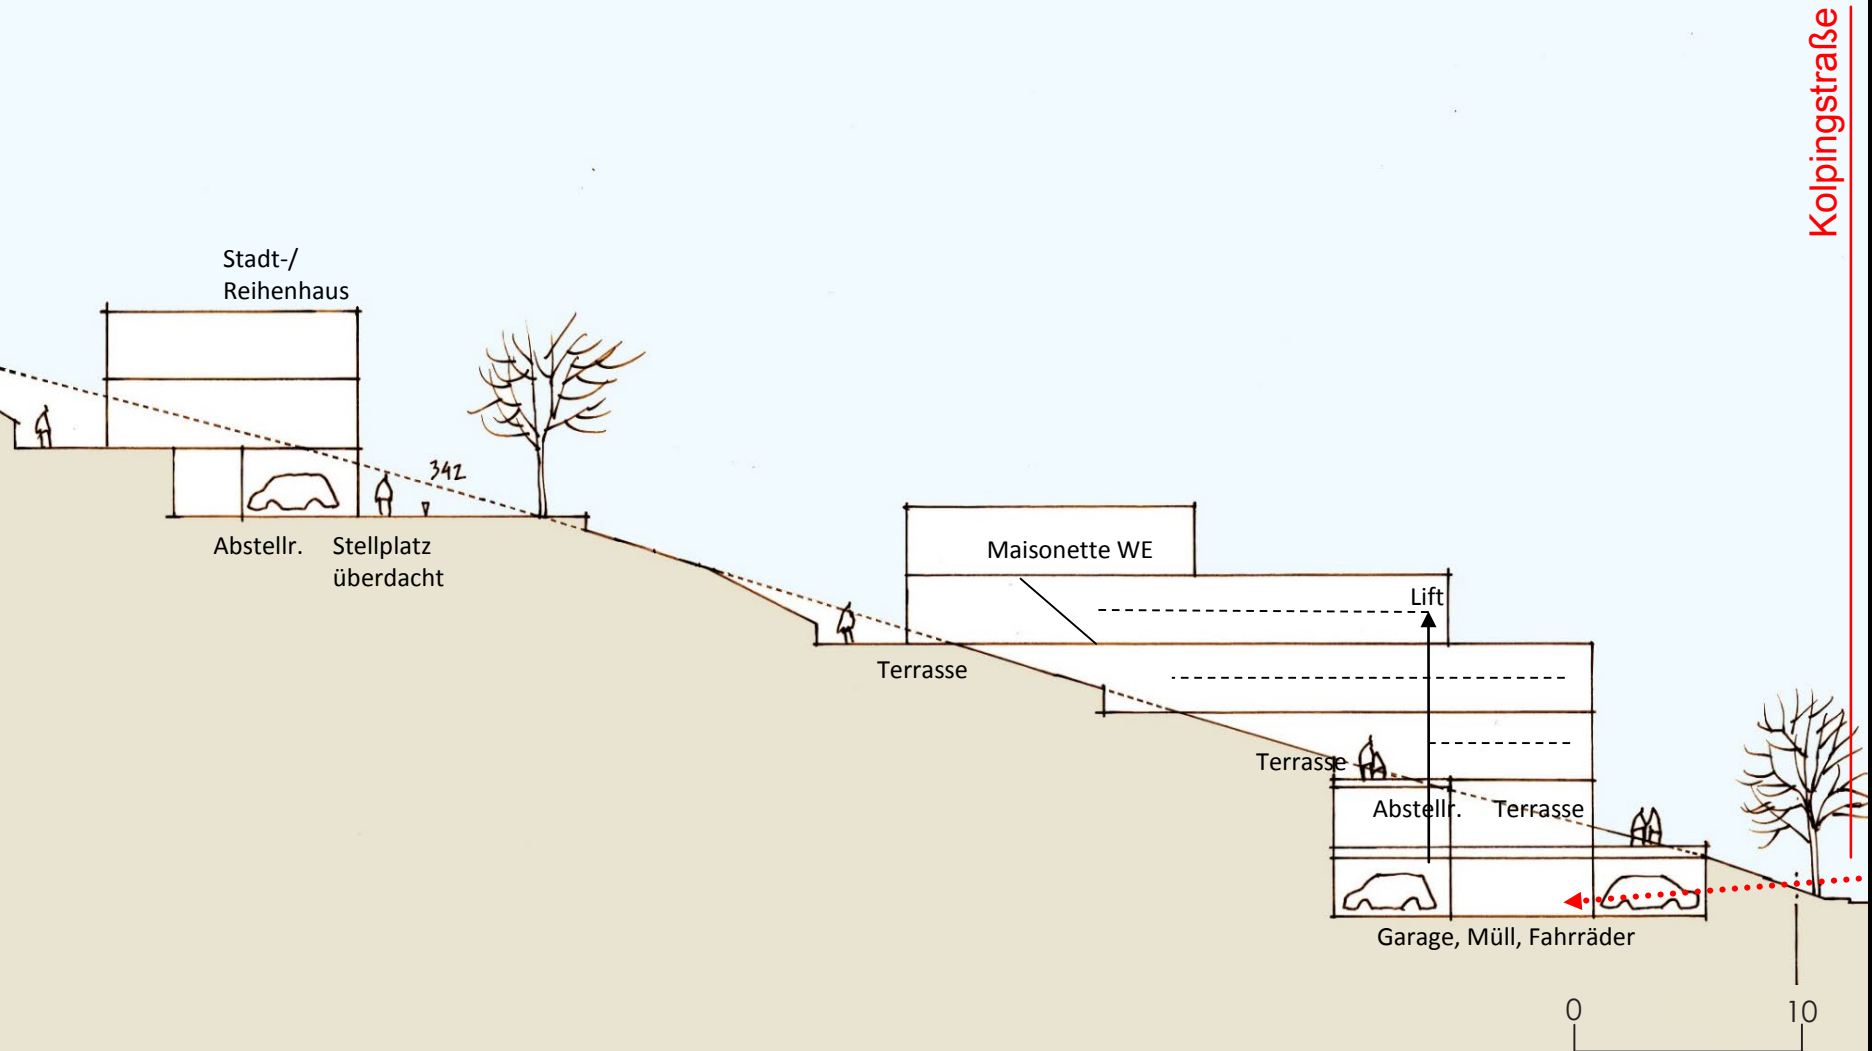


Schnitt C bei Starzenbachweg


Verkehrsberuhigter Bereich:

- Fußgänger dürfen die Straße in ganzer Breite benutzen
- Kinderspiele sind überall erlaubt
- Der Fahrzeugverkehr muss Schrittgeschwindigkeit einhalten
- Fahrzeugführer dürfen die Fußgänger weder gefährden noch behindern; wenn nötig, müssen sie warten
- Fußgänger dürfen den Fahrverkehr nicht unnötig behindern
- Das Parken ist außerhalb der dafür gekennzeichneten Flächen unzulässig, ausgenommen zum Ein- oder Aussteigen, Be- oder Entladen
- Das Parken ist innerhalb der dafür gekennzeichneten Flächen auch gegen Fahrtrichtung erlaubt

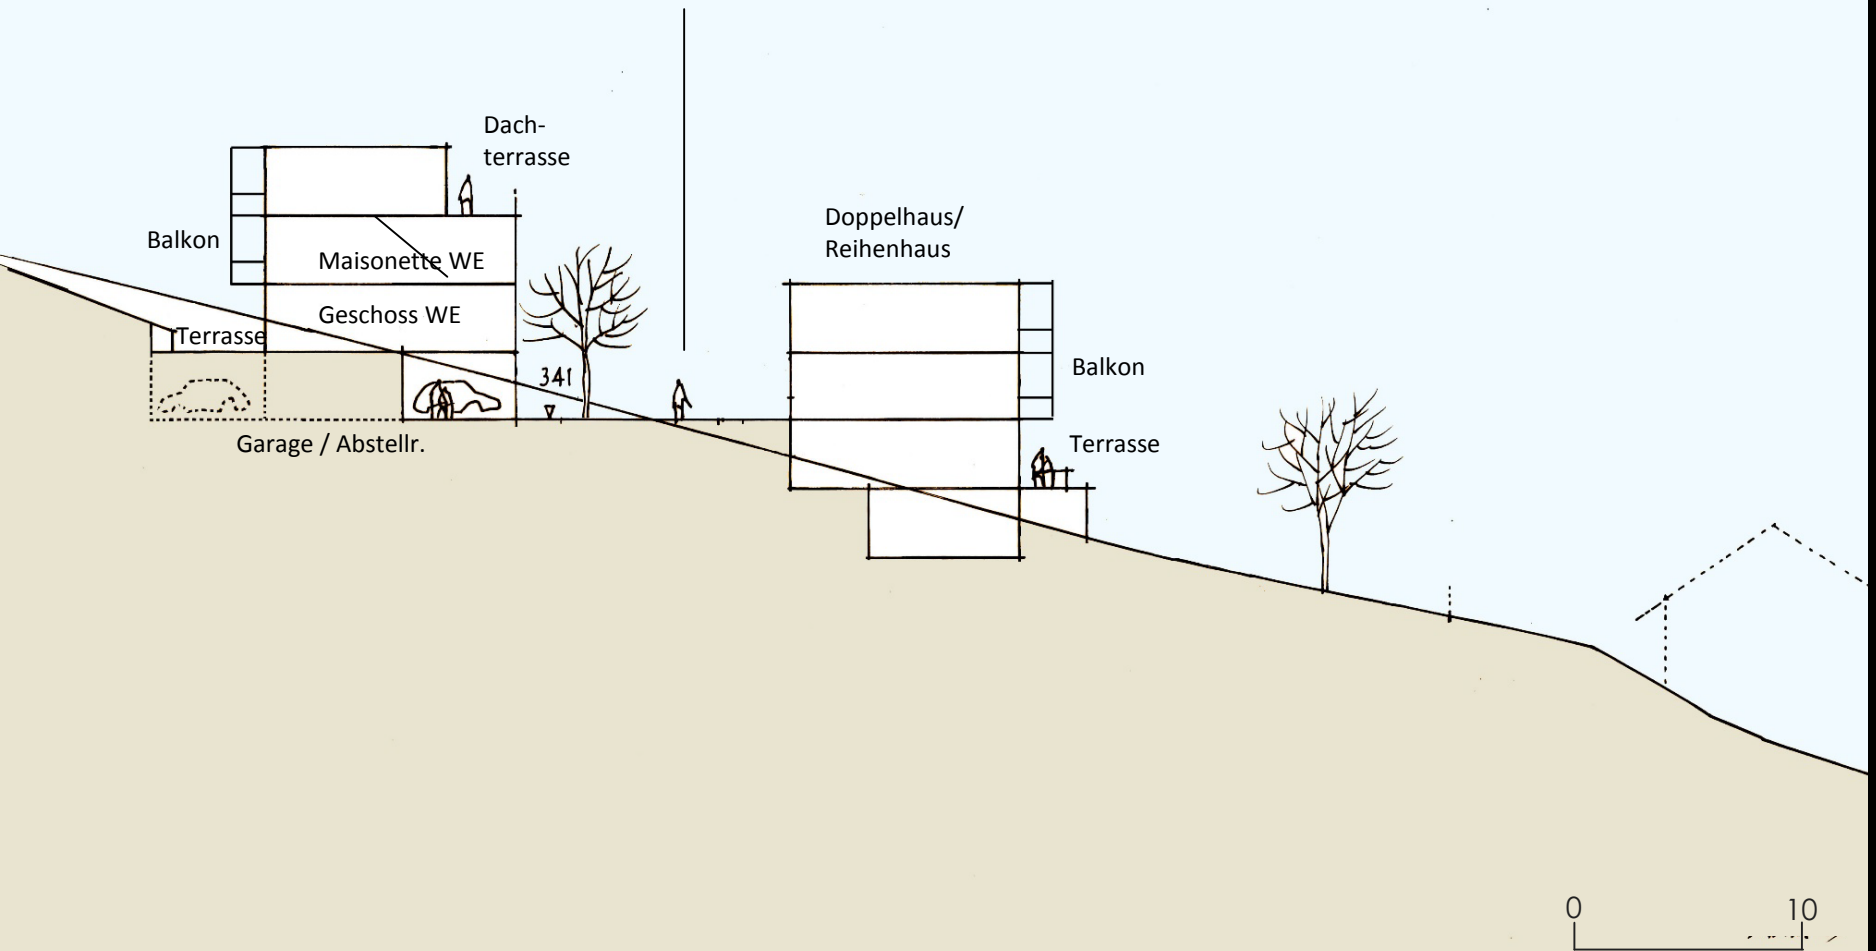

Ansicht Kolpingstraße

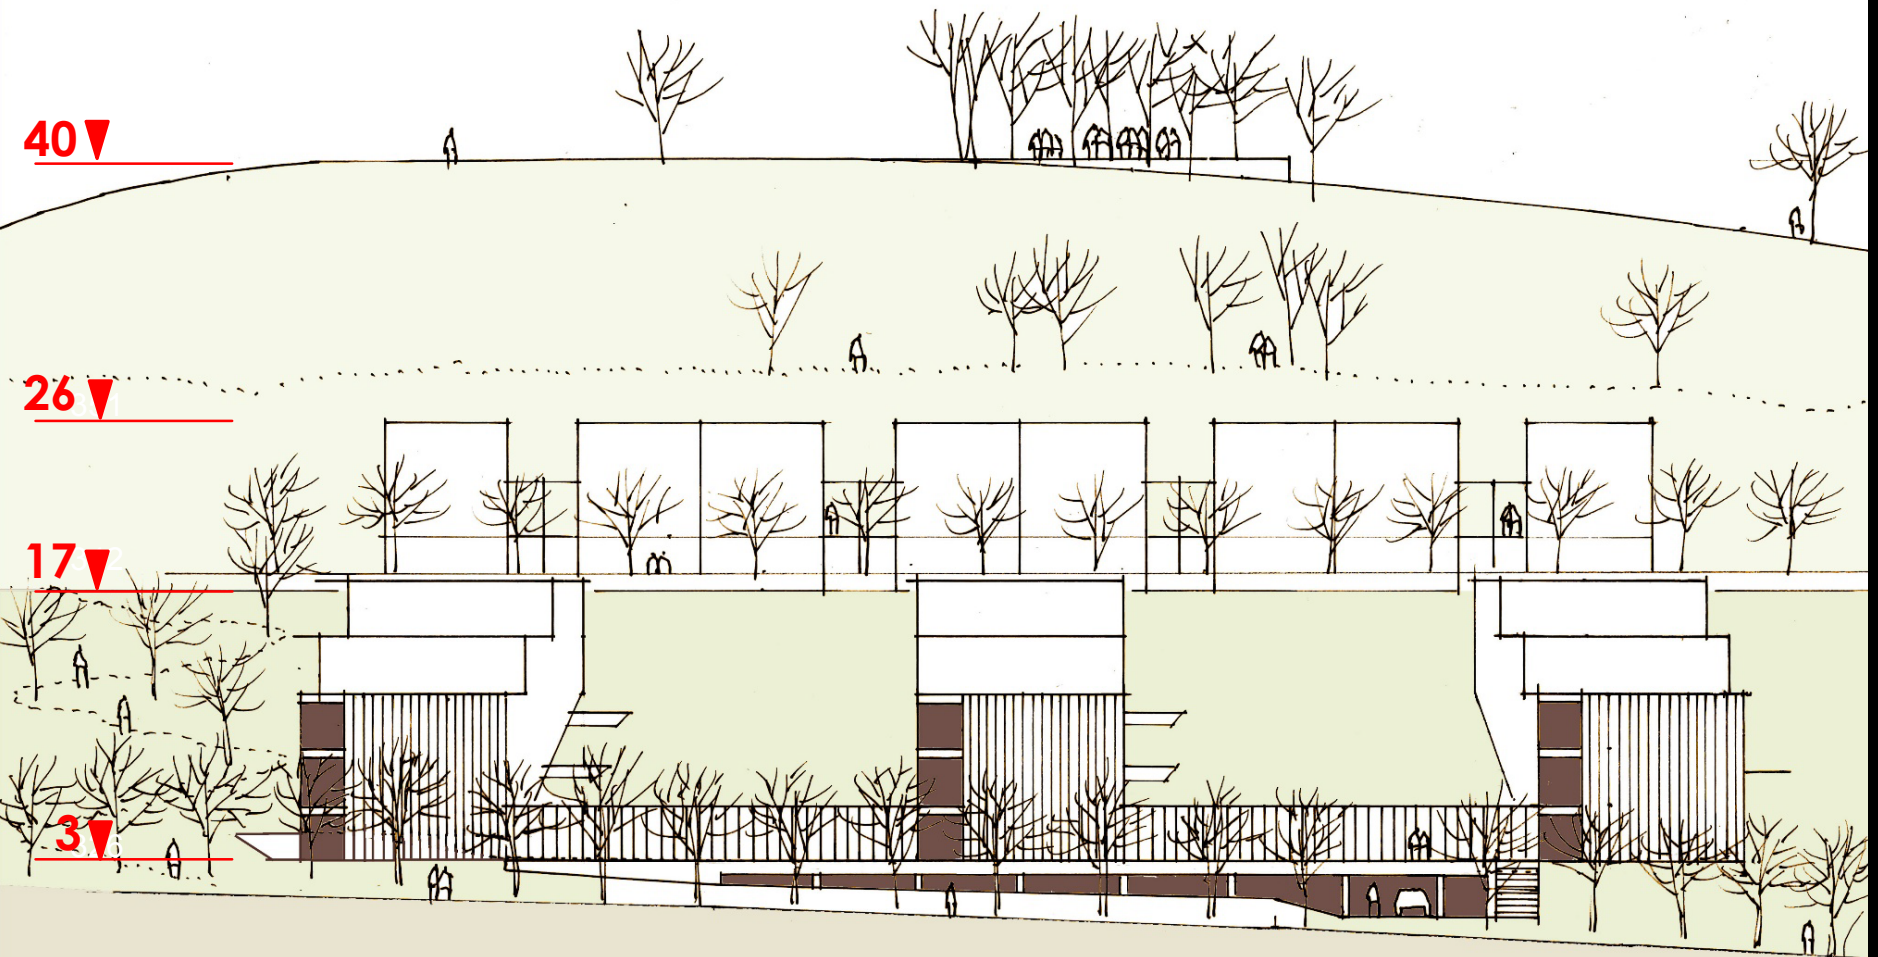

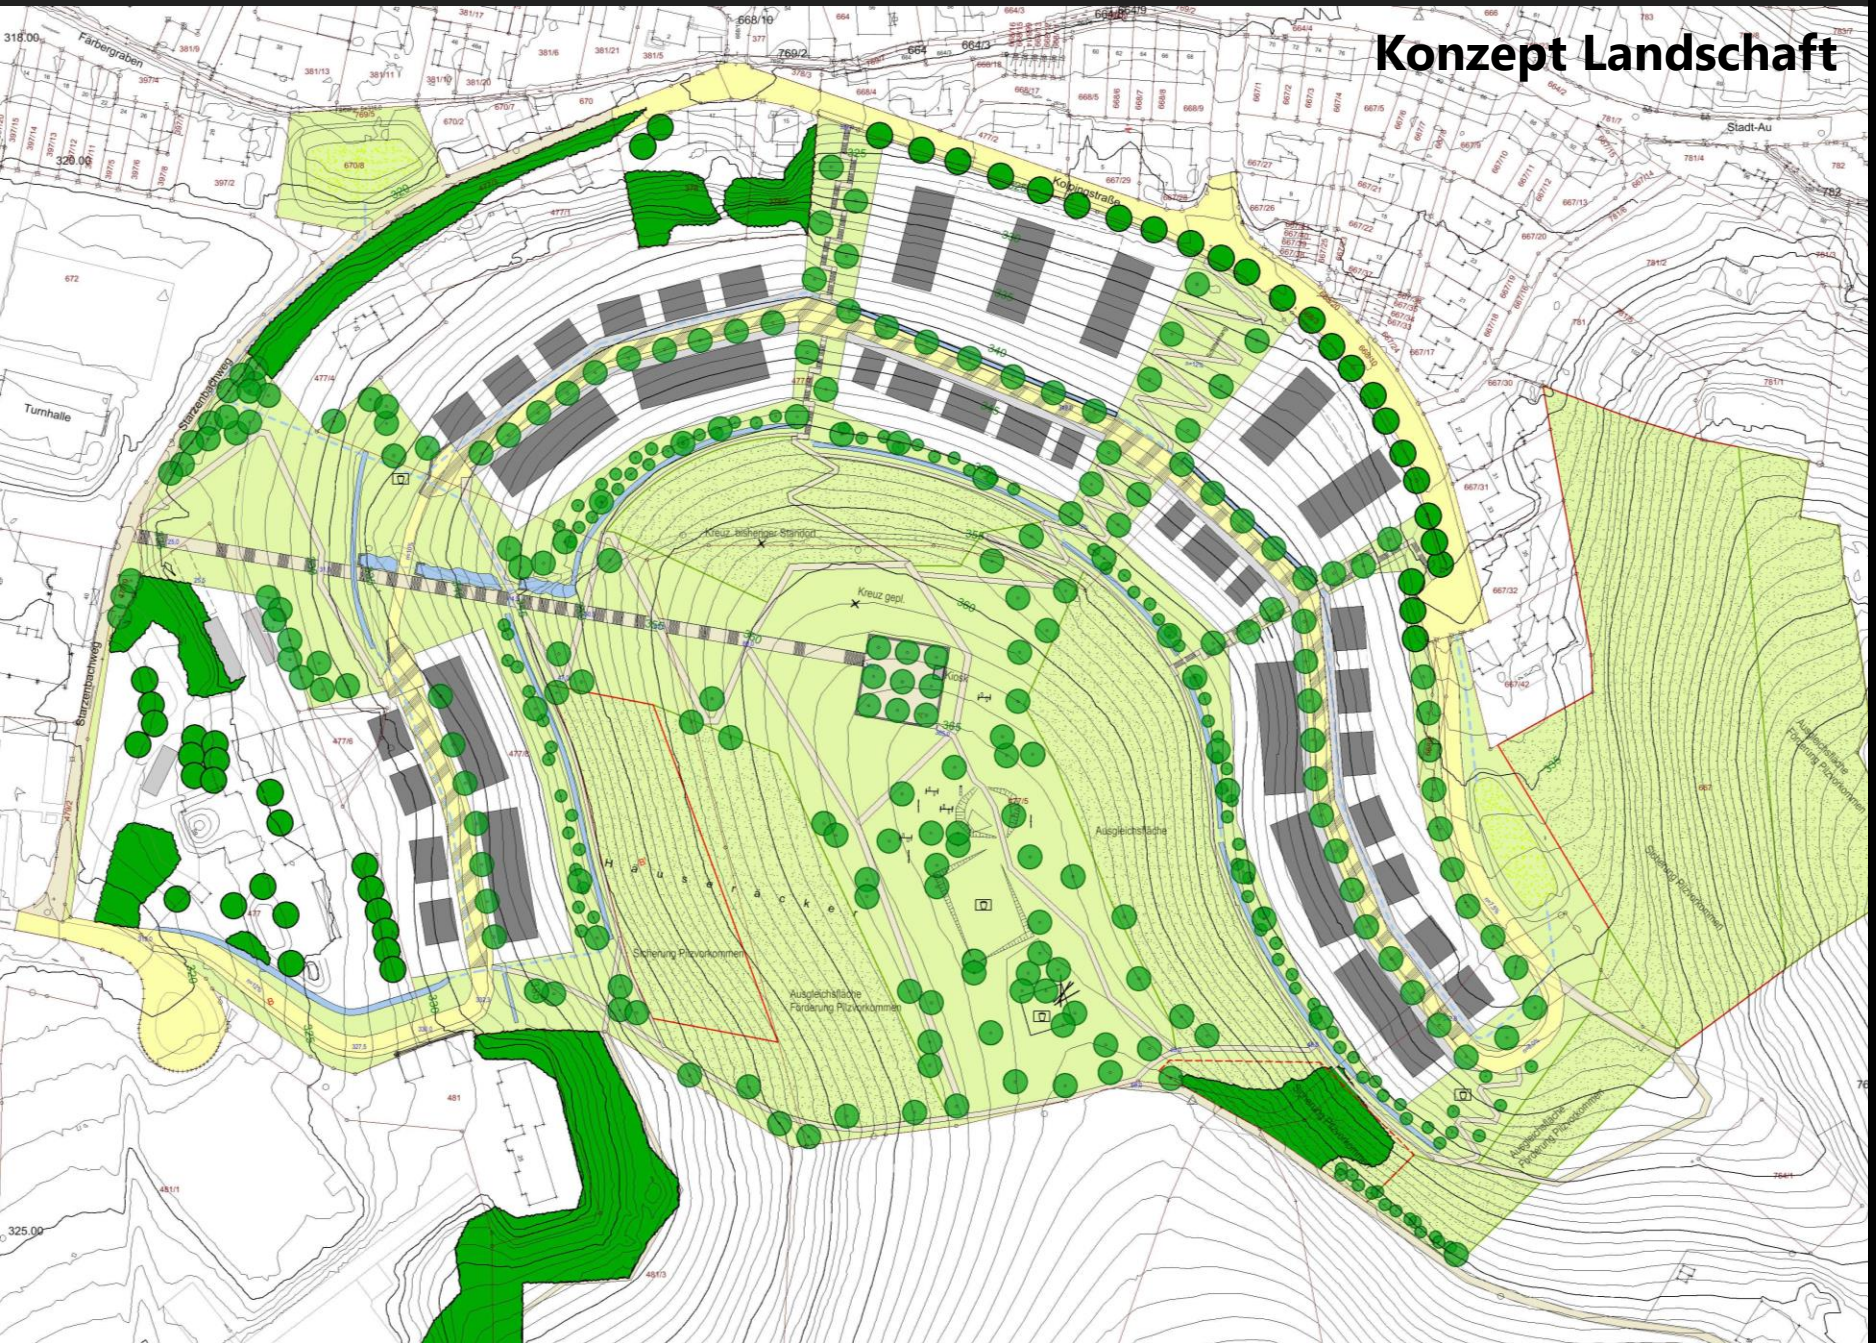

integrierte Planung

- Baufläche + Erschließung 4,1 ha
- Freizeit + Erholung 3,6 ha
- Natur + Landschaft 3,6 ha

